




1 VISTA SANITÁRIO PNE  
1 : 25

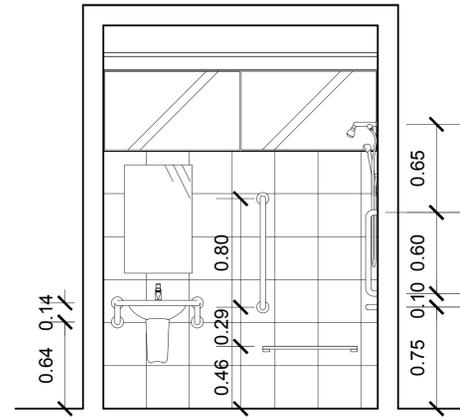


2 VISTA SANITÁRIO PNE  
1 : 25

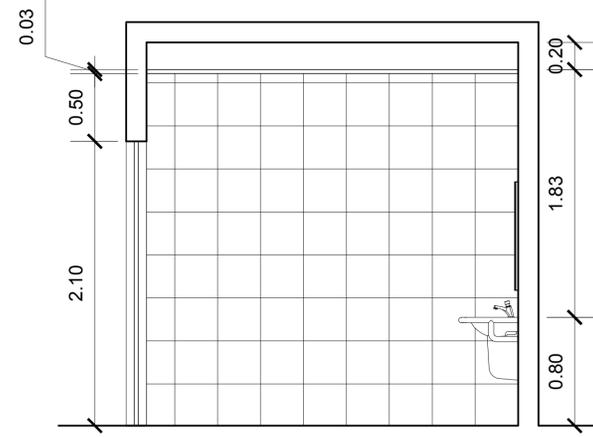


3 VISTA SANITÁRIO PNE  
1 : 25

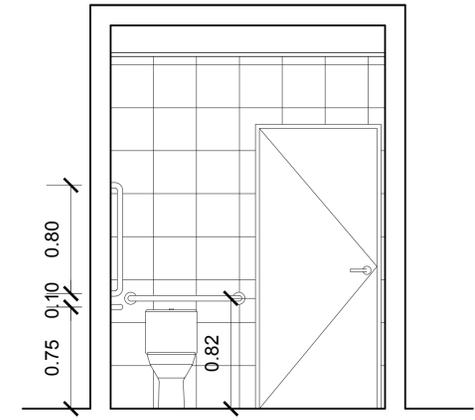


4 VISTA SANITÁRIO PNE  
1 : 25

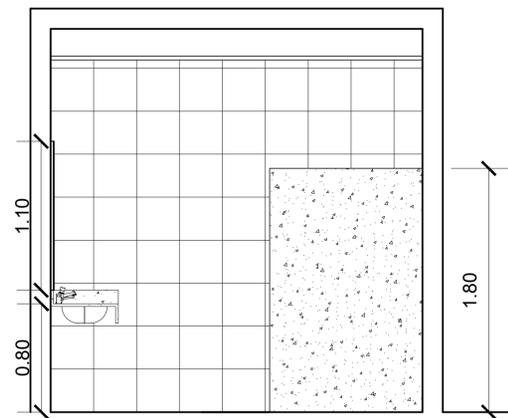


1 VISTA SANITÁRIO MASCULINO/ FEMININO  
1 : 25

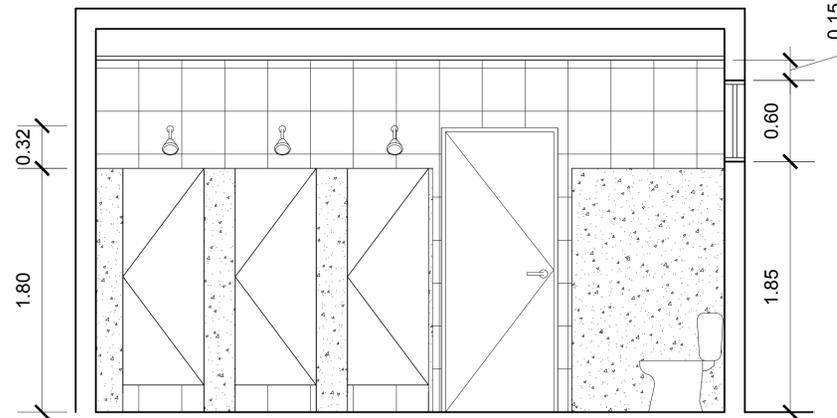


2 VISTA SANITÁRIO MASCULINO/ FEMININO  
1 : 25

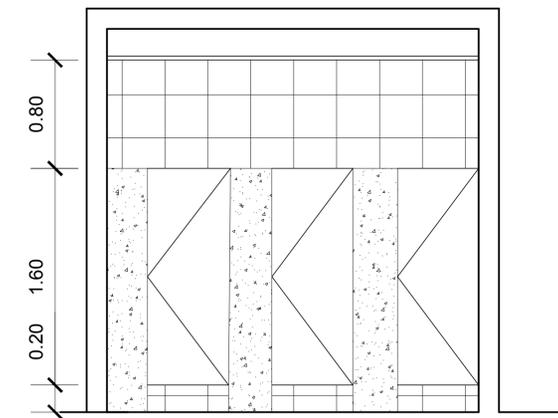


3 VISTA SANITÁRIO MASCULINO/ FEMININO  
1 : 25

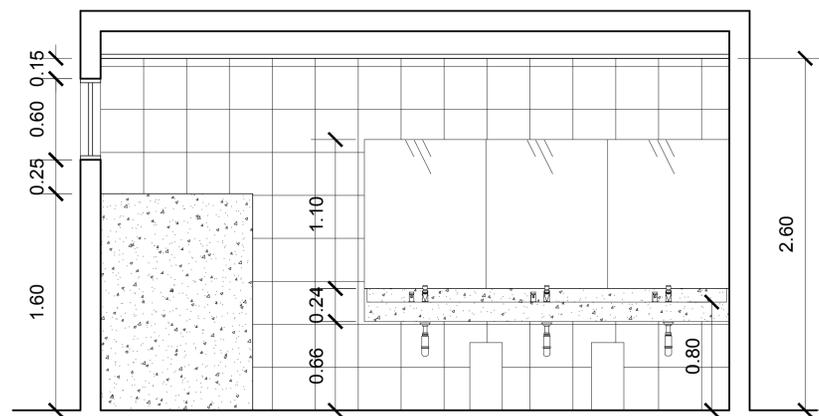

4 VISTA SANITÁRIO MASCULINO/ FEMININO  
1 : 25

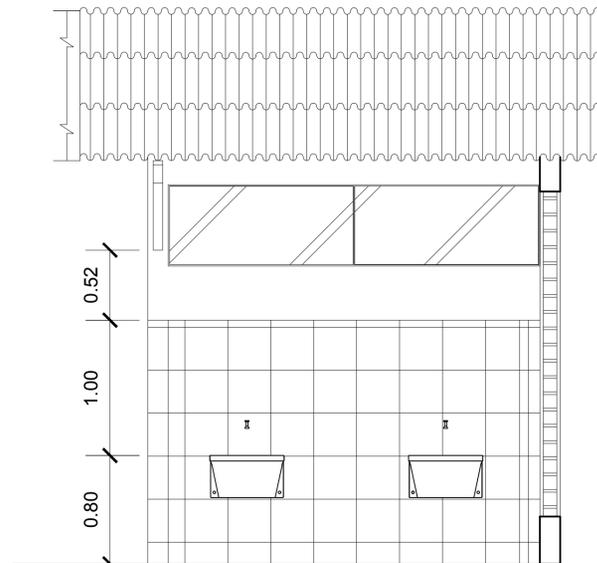

1 VISTA LAVANDERIA  
1 : 25

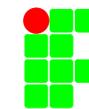

INSTITUTO FEDERAL DE EDUCAÇÃO, CIÊNCIA  
E TECNOLOGIA DO SERTÃO PERNAMBUCANO  
IF-SERTÃO  
DIRETORIA DE EXPANSÃO, REESTRUTURAÇÃO E OBRAS  
RUA Coronel Amorim, 76, Centro / Petrolina - PE CEP: 56302-320

OBRA: REFORMA DO ALOJAMENTO - CAMPUS PETROLINA ZONA RURAL

DESCRIÇÃO: DETALHES DOS WC'S

ASSUNTO: PLANTA ARQUITETÔNICA

QUADRO DE ÁREAS:  
ÁREA CONSTRUÍDA ALOJAMENTO: 1.896,38 m²  
ÁREA CONSTRUÍDA EXISTENTE: 21.416,08 m²  
ÁREA TOTAL CONSTRUÍDA: 23.312,46 m²  
ÁREA DO TERRENO: 1.904.600,00 m²  
TAXA DE OCUPAÇÃO: 1,12%

ASSINATURA/CARIMBO: DIREÇÃO GERAL

ASSINATURA/CARIMBO: RESPONSÁVEL TÉCNICO

DATA: 05/12/2016 ESCALA: 1/25 FOLHA: 04/04

LAIS SAMPAIO MACHADO  
CREA Nº: BA94627